


HELYISÉG TERÜLETI KIMUTATÁS			
JEL	NÉV	BURKOLAT	TERÜLETEK
			BURKOLT
001	Közeledő	csm.kerámia	10,65
002	Raktár	csm.kerámia	5,02
003	Raktár	csm.kerámia	6,05
004	Raktár	csm.kerámia	9,80
005	Raktár	csm.kerámia	9,34
006	Raktár	csm.kerámia	12,41
007	Eladótér	csm.kerámia	34,76
			88,02

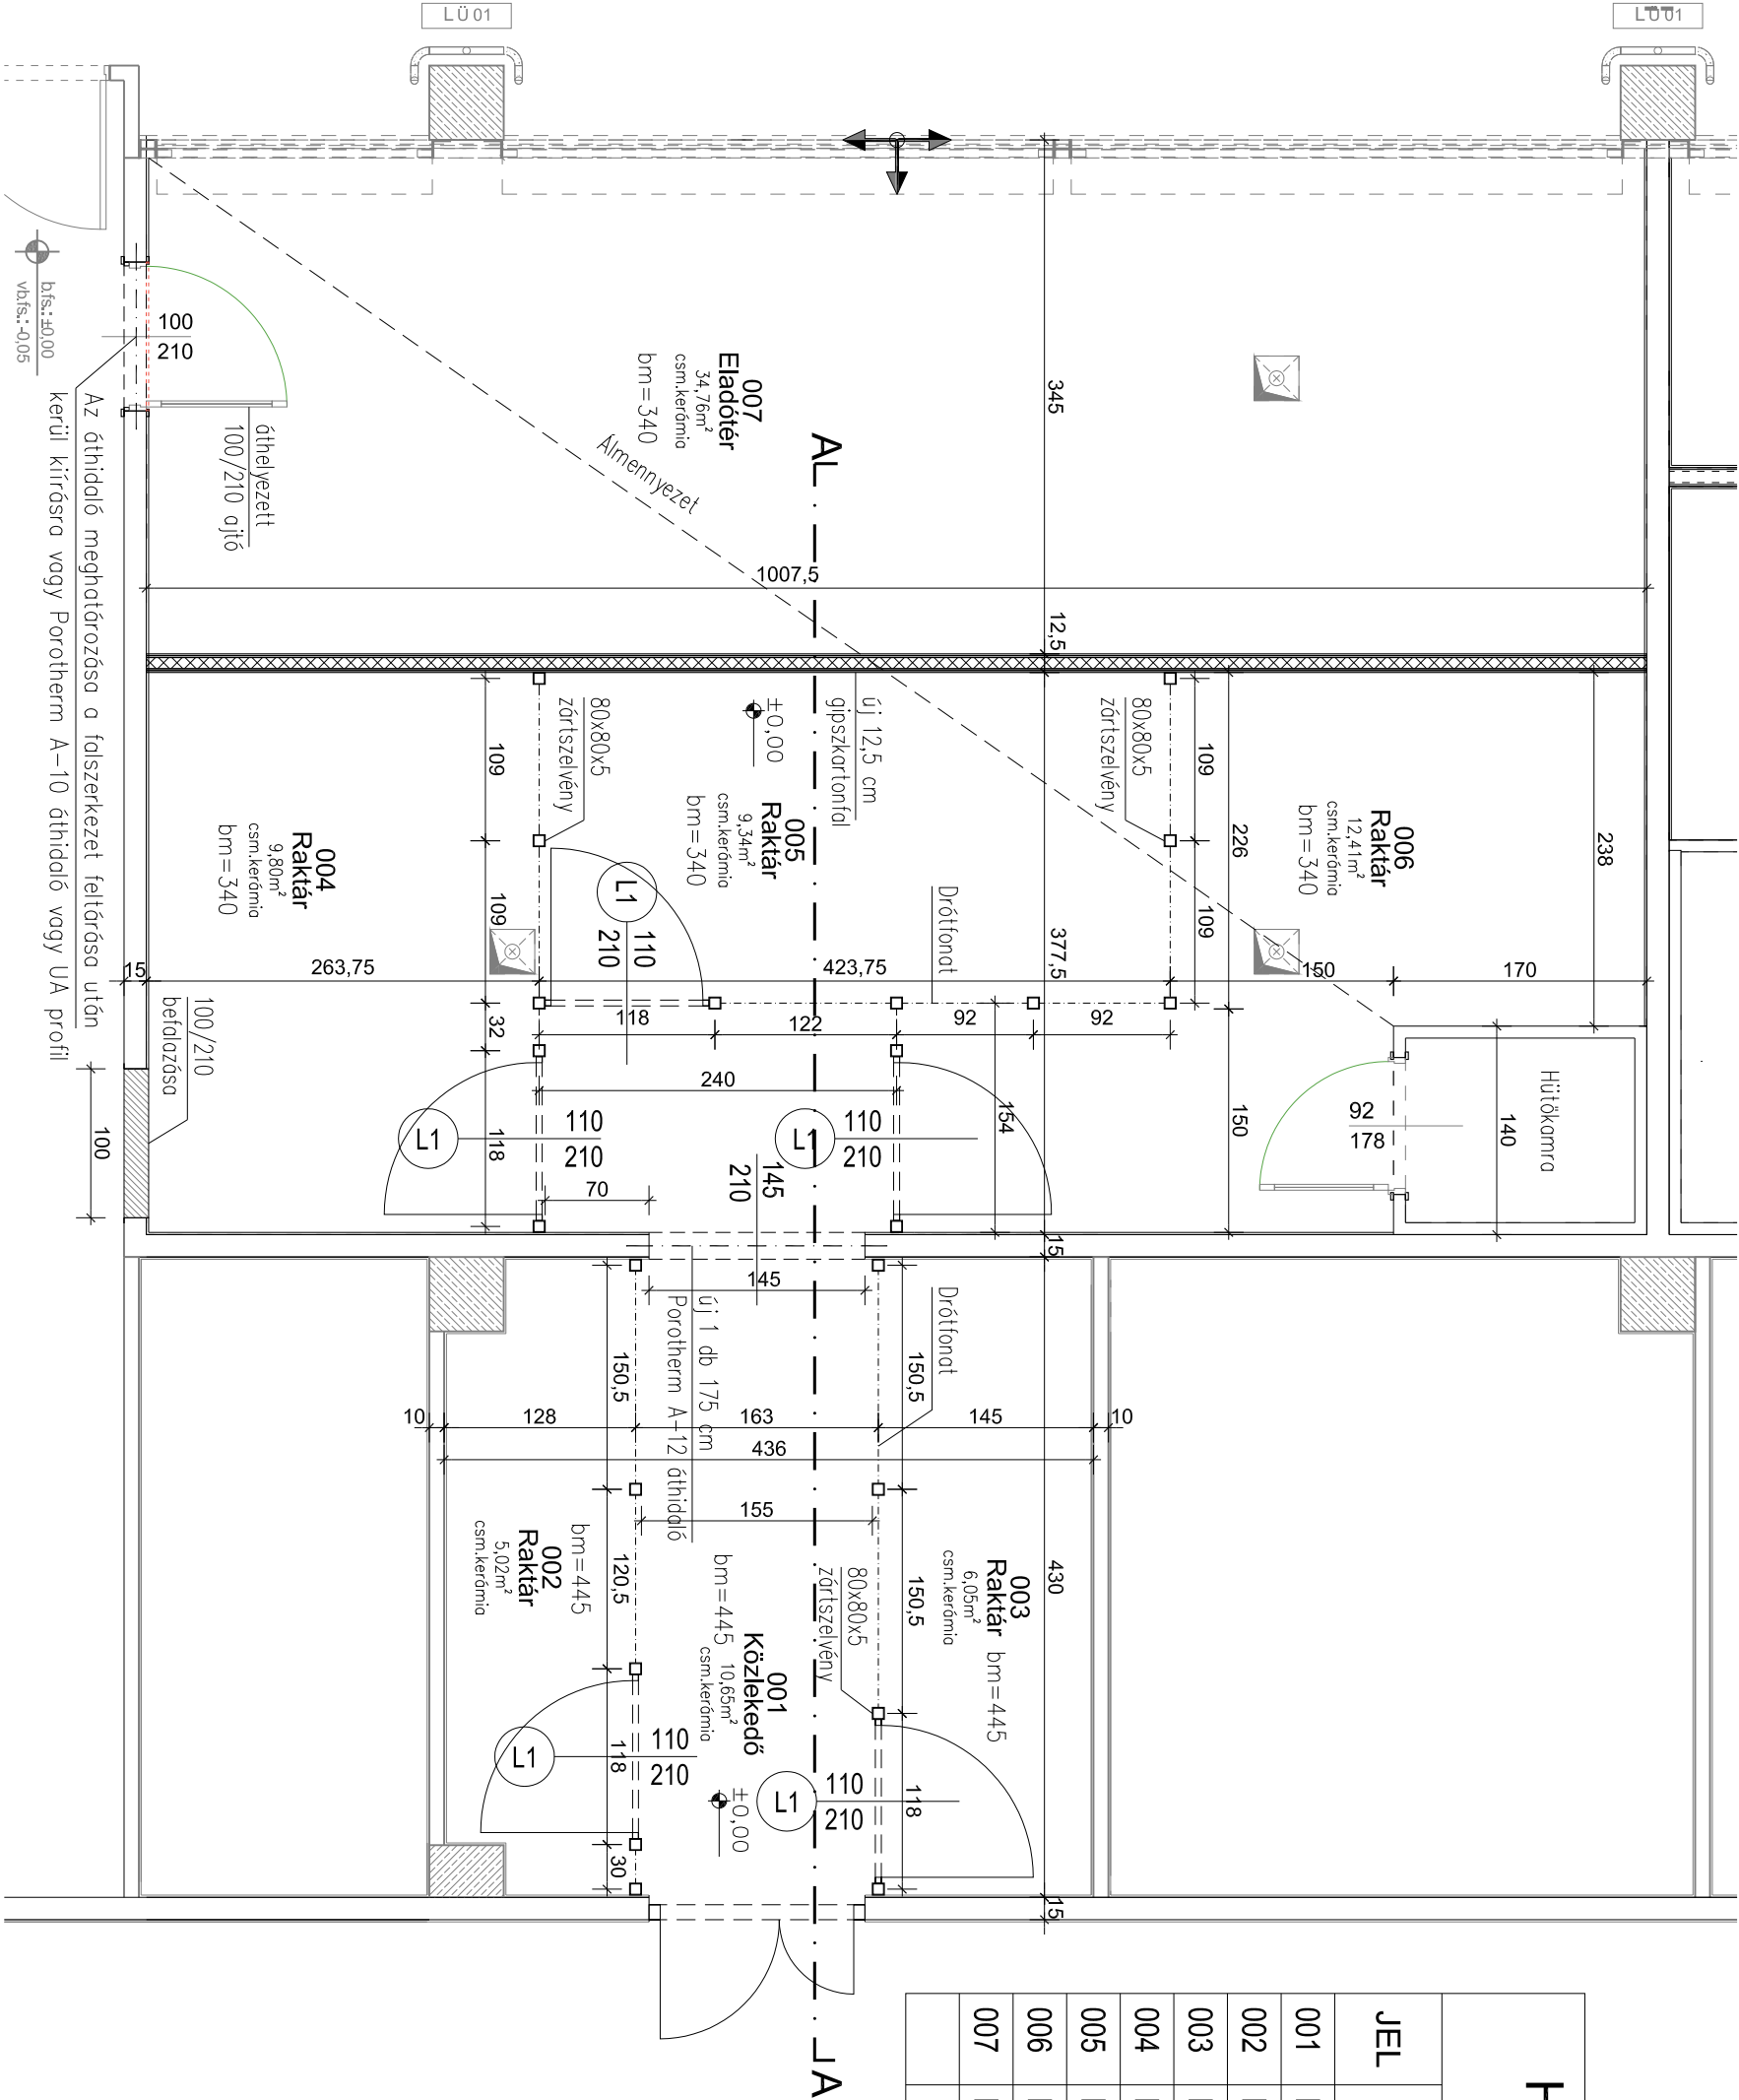

Alaprajz

JELMAGYARÁZAT:

- Új gipszkarton fal
- Új gipszkarton lemez
- 2*1,25cm RB gipszkarton lemez
- CW75–ös háttámasz (a válaszfalban 7,5cm Isover Akusto)
- 2*1,25cm RB gipszkarton lemez

BÉKÁSMEGYERI PIAC FÖLDSZINTJÉN RAKTÁR HELYSÉG KIÁLKÍTÁSA 1039 Budapest, Heltai Jenő tér 1. Hrsz: 65552/70		
KIVETELI TERV		
ÉPÍTETŐ: Óbuda-Békásmegyer Piac Igazgatóság 1033 Budapest, Mozaik utca 7.		
TERVEZŐ: ÉPÍTÉSZET: UV Építész Stúdió Kft. 1033 Budapest, Mozaik utca 14./b Tel/fax: 430-0013 E-mail: uvdesign@uvdesign.hu Várady Tibor E1-01-2297		
ALAPRAJZ		M=1:50
2026.10.13.		E-01