


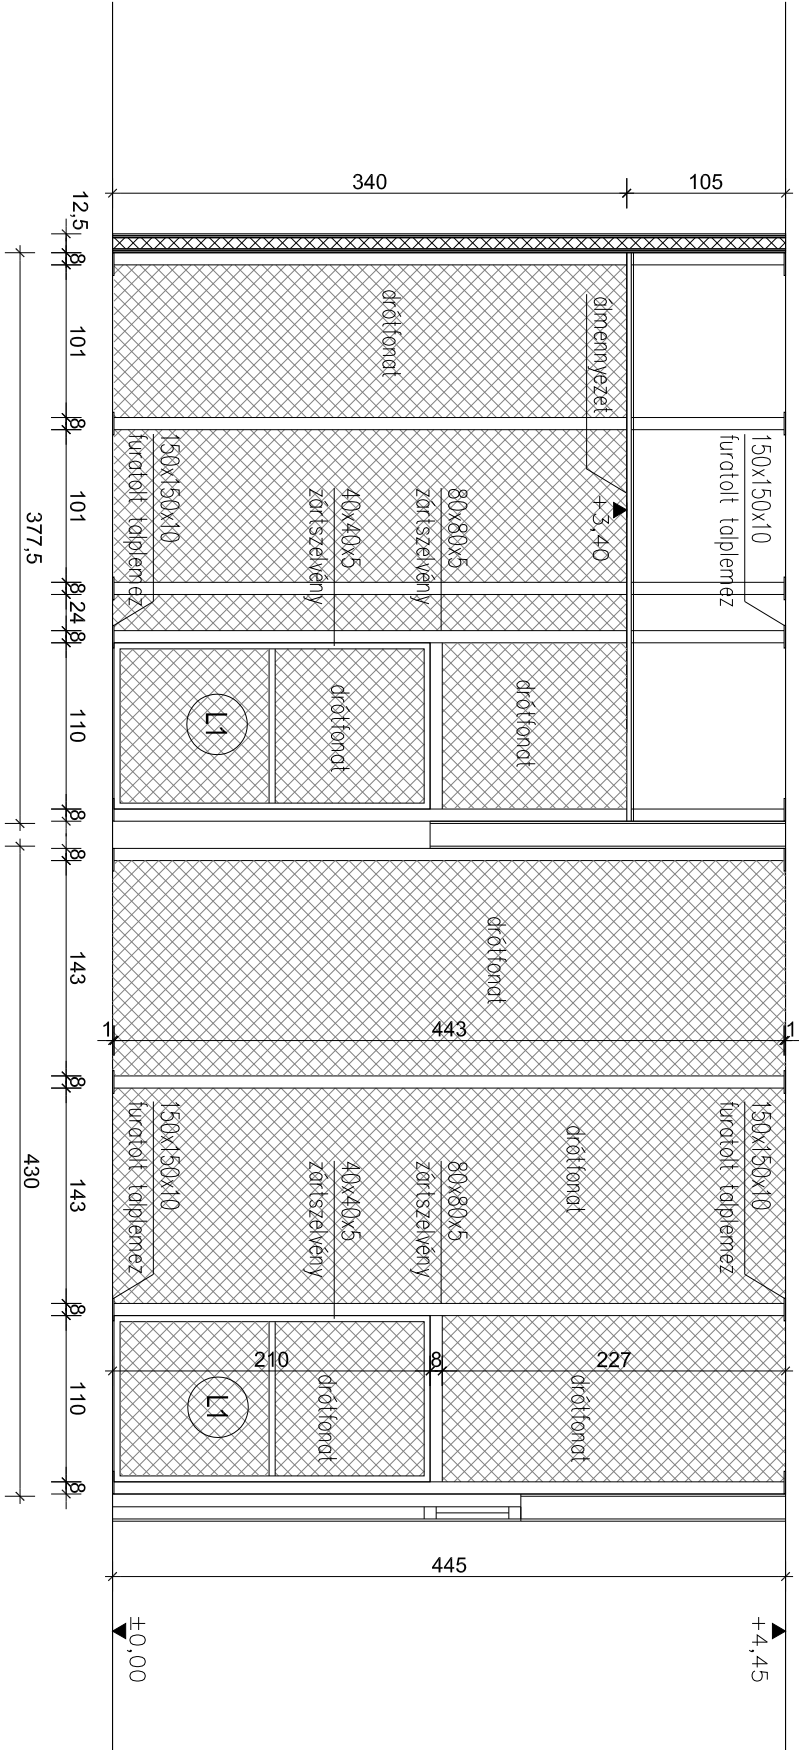

JELMAGYARÁZAT:

- Új gipszkarton fal
- 2*1,25cm RB gipszkarton lemez
- CW75–ös háttámasz (a válaszfalban 7,5cm Isover Akusto)
- 2*1,25cm RB gipszkarton lemez

A-A metszet

BÉKÁSMEGYERI PIAC FÖLDSZINTJÉN RAKTÁR HELYSÉG KIÁLKÍTÁSA 1039 Budapest, Heltai Jenő tér 1. Hrsz: 65552/70		
KIVITELI TERV		
ÉPÍTETŐ: Óbuda-Békásmegyer Piac Igazgatóság 1033 Budapest, Mozaik utca 7.		
TERVEZŐ: ÉPÍTÉSZET: UV Építész Stúdió Kft. 1033 Budapest, Mozaik utca 14./b Tel/fax: 430-0013 E-mail: uvdesign@uvdesign.hu Várady Tibor E1-01-2297		
A-A METSZET		M=1:50
2026.10.13.	E-02	