


| HELYISÉG TERÜLETI<br>KIMUTATÁS |          |                       |
|--------------------------------|----------|-----------------------|
| JEL                            | NÉV      | TERÜLETEK<br>BURKOLAT |
| 001                            | Raktár   | csm.kerámia<br>18,15  |
| 002                            | Raktár   | csm.kerámia<br>19,31  |
| 003                            | Raktár   | csm.kerámia<br>16,93  |
| 004                            | Eladótér | csm.kerámia<br>34,76  |
|                                |          | 89,14                 |

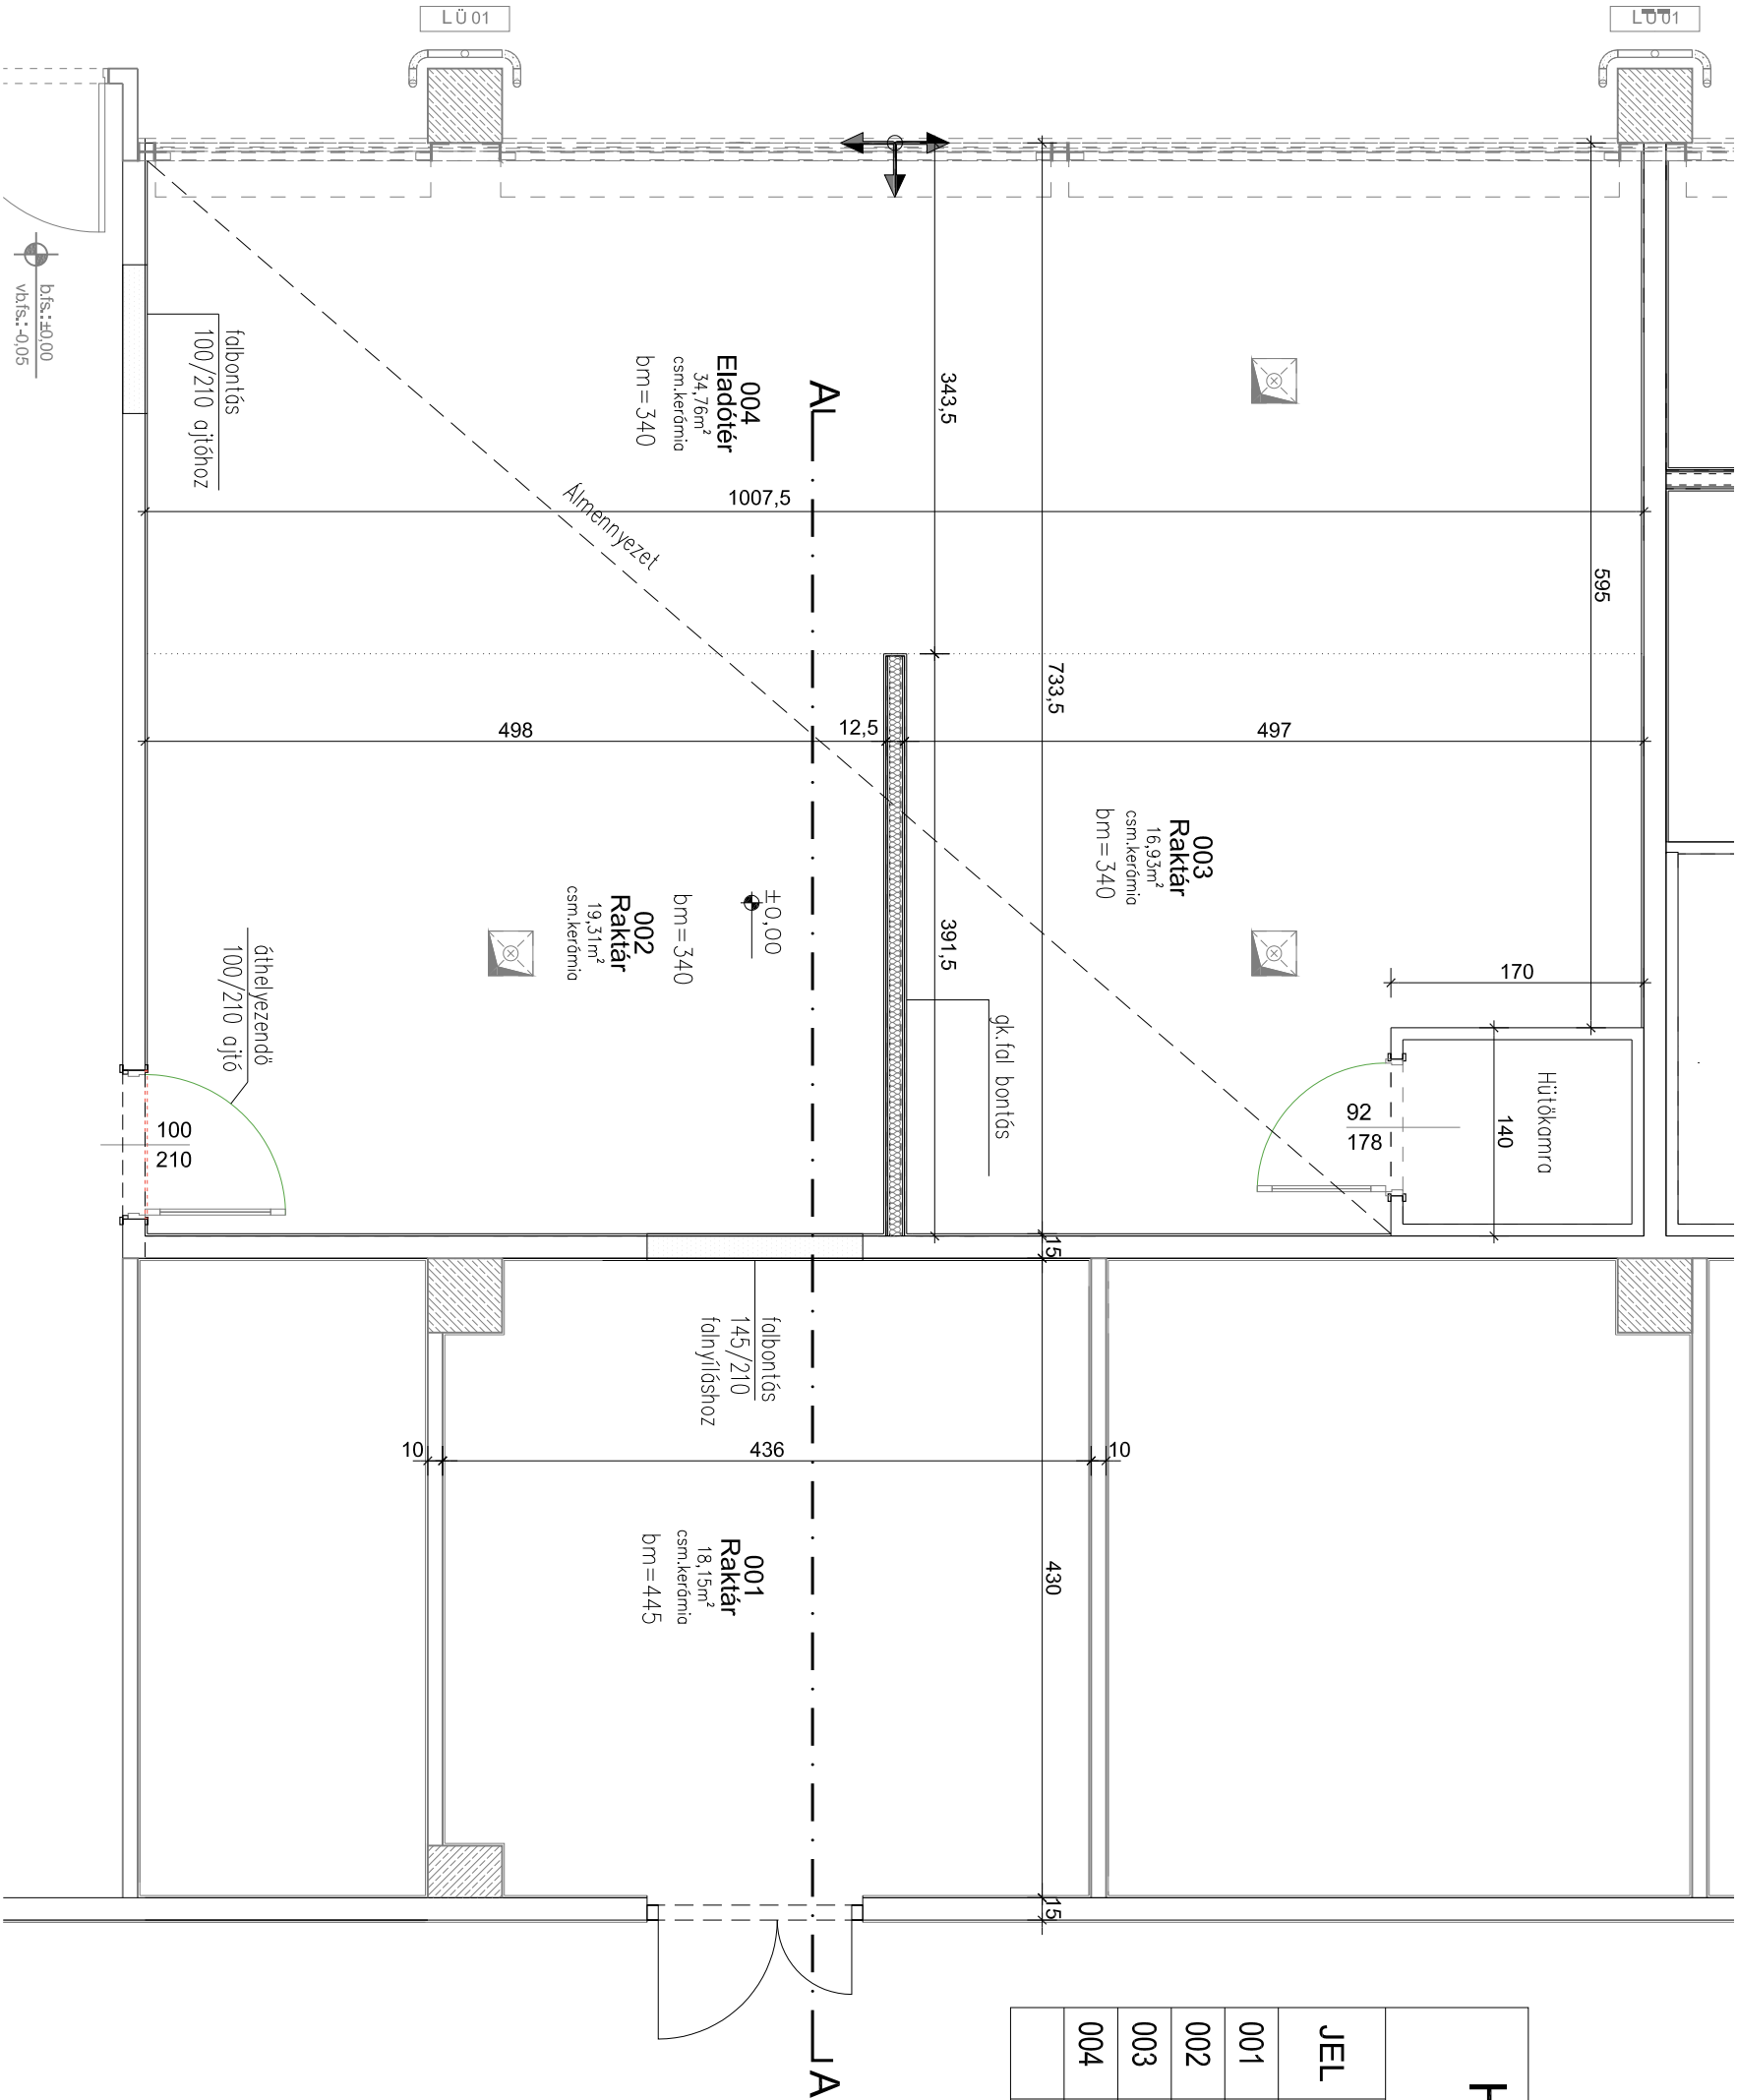

Meglévő alaprajz

|   |  |        |
|---|--|--------|
| BÉKÁSMEGYERI PIAC FÖLDSZINTJÉN<br>RAKTÁR HELYSÉG KIÁLKÍTÁSA<br>1039 Budapest, Heltai Jenő tér 1.<br>Hrsz: 65552/70                                                                                          |  |        |
| KIVITELI TERV   |  |        |
| ÉPÍTETŐ:<br>Óbuda-Békásmegyer Piac Igazgatóság<br>1033 Budapest, Mozaik utca 7.   |  |        |
| TERVEZŐ:<br>ÉPÍTÉSZET: UV Építész Stúdió Kft.<br>1033 Budapest, Mozaik utca 14./b<br>Tel/fax: 430-0013<br>E-mail: <a href="mailto:uvdesign@uvdesign.hu">uvdesign@uvdesign.hu</a><br>Várady Tibor E1-01-2297 |  |        |
| MEGLÉVŐ ALAPRAJZ   |  | M=1:50 |
| 2026.10.13.   |  | M-01   |