


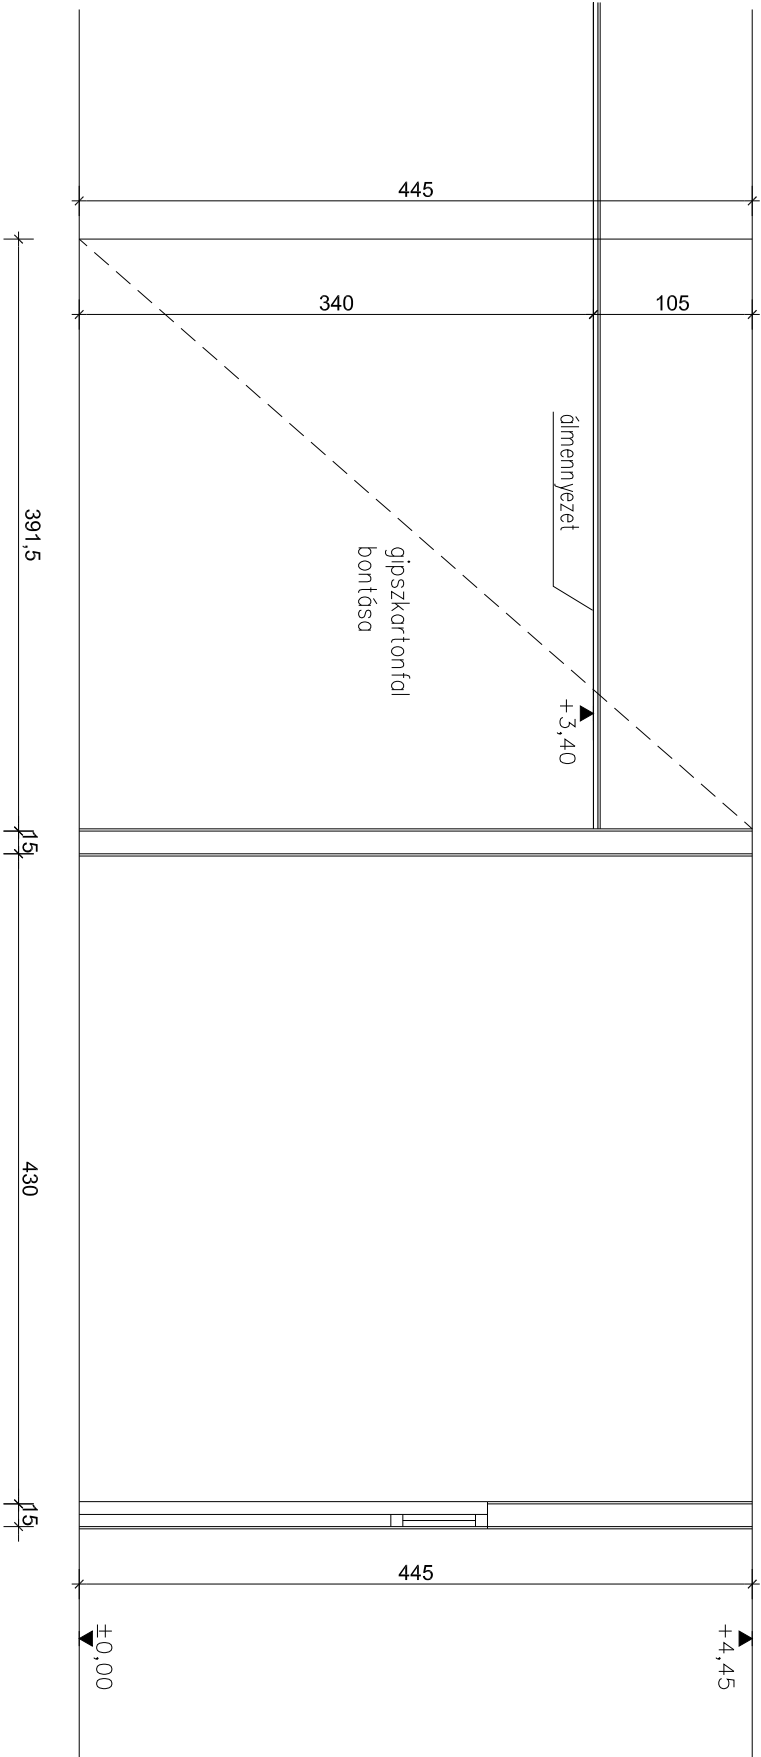

A-A metszet

|   |        |
|---|--------|
| BÉKÁSMEGYERI PIAC FÖLDSZINTJÉN<br>RAKTÁR HELYSÉG KIALKÍTÁSA<br>1039 Budapest, Heltai Jenő tér 1.<br>Hrsz: 65552/70                                                                                          |        |
| KIVITELI TERV   |        |
| ÉPÍTETŐ:<br>Óbuda-Békásmegyer Piac Igazgatóság<br>1033 Budapest, Mozaik utca 7.   |        |
| TERVEZŐ:<br>ÉPÍTÉSZET: UV Építész Stúdió Kft.<br>1033 Budapest, Mozaik utca 14./b<br>Tel/fax: 430-0013<br>E-mail: <a href="mailto:uvdesign@uvdesign.hu">uvdesign@uvdesign.hu</a><br>Várady Tibor E1-01-2297 |        |
| MEGLÉVŐ A-A METSZET   | M=1:50 |
| 2026.10.13.   | M-02   |