

Projekt:	Békásmegyer Piac Fejlesztés	Tervlap név:	Bérlői helységszám:	Tervlap azonosító:
Megbízó:	Budapest Főváros III. kerület Óbuda-Békásmegyer Önkormányzat - 1033 Budapest, Fő tér 3. Kép.v.: Puskás Péter alpolgármester	É-702 Bérleményi alaprajzok	38	KIV-702.38
Generál tervező:	ÓBUDA ÉPÍTÉSZ STÚDIÓ KFT ÓBUDA GROUP	Munkaszám:	Lépték:	Aktuális kiadás:
		389/2018	M = 1:50	2018. 07. 13.
				Aktuális Revízió:

Jelmagyarázat:

Építés:

- Üzleteket elválasztó falazott válaszfal (árazandó)
- Üzleten belüli hűtőkamra fal (árazandó)
- Üzleteken belüli gk. válaszfal (árazandó)
- Üzleteken belüli erősített gk. válaszfal (árazandó)
- Wc (árazandó)
- Falikút (árazandó)
- Kézmosó (árazandó)
- Kétmedencés mosogató (árazandó)
- Egymedencés mosogató (árazandó)
- Kombinált falikút kiöntő (árazandó)
- Hűtést igénylő helyiség (klíma árazandó)
- Savanyúságosok előtti csúszásmentesített burkolat
- Megmaradó padlóösszefolyó (árazandó)
- Meglévő, rossz helyen levő padlóösszefolyó
- Tervezett padlóösszefolyó/ földemáttörés (árazandó)

- Gipszkarton válaszfal Normál gk. lemezekkel
2x1,25 / 5 CW profil / 2x1,25
- Gipszkarton válaszfal Impregnált gk. lemezekkel
2x1,25 / 7,5 CW profil / 2x1,25
- Egyoldali gipszkarton válaszfal
Impregnált gk. lemezzel 2x1,25 / 7,5 CW profil


- Burkolatindító jel
- (L-Rr) Vonalmenti padlóösszefolyó rács
- Zöldszéges eladótér - kipakolási terület közötti küszöb
- Húsos eladótér - közlekedő közötti padka
- Önhordó detektívrács
(Isd. lakatos konszignációs rajzok)
- (L-Rüv) Ütközés elleni védelem (Isd. lakatos konszignáció)

Elektromos:


- Rács kapcsoló
- Szerelvények dugalj
- Elektromos elosztó szekrény
- Szerelvények kapcsoló
- Lámpa

Gépész:

- Radiátor
- Légkondicionáló
- Villanybojler (10l)
- Villanybojler (80l)
- Villanybojler (200l)
- Elszívó rács
- Elszívó légszelep

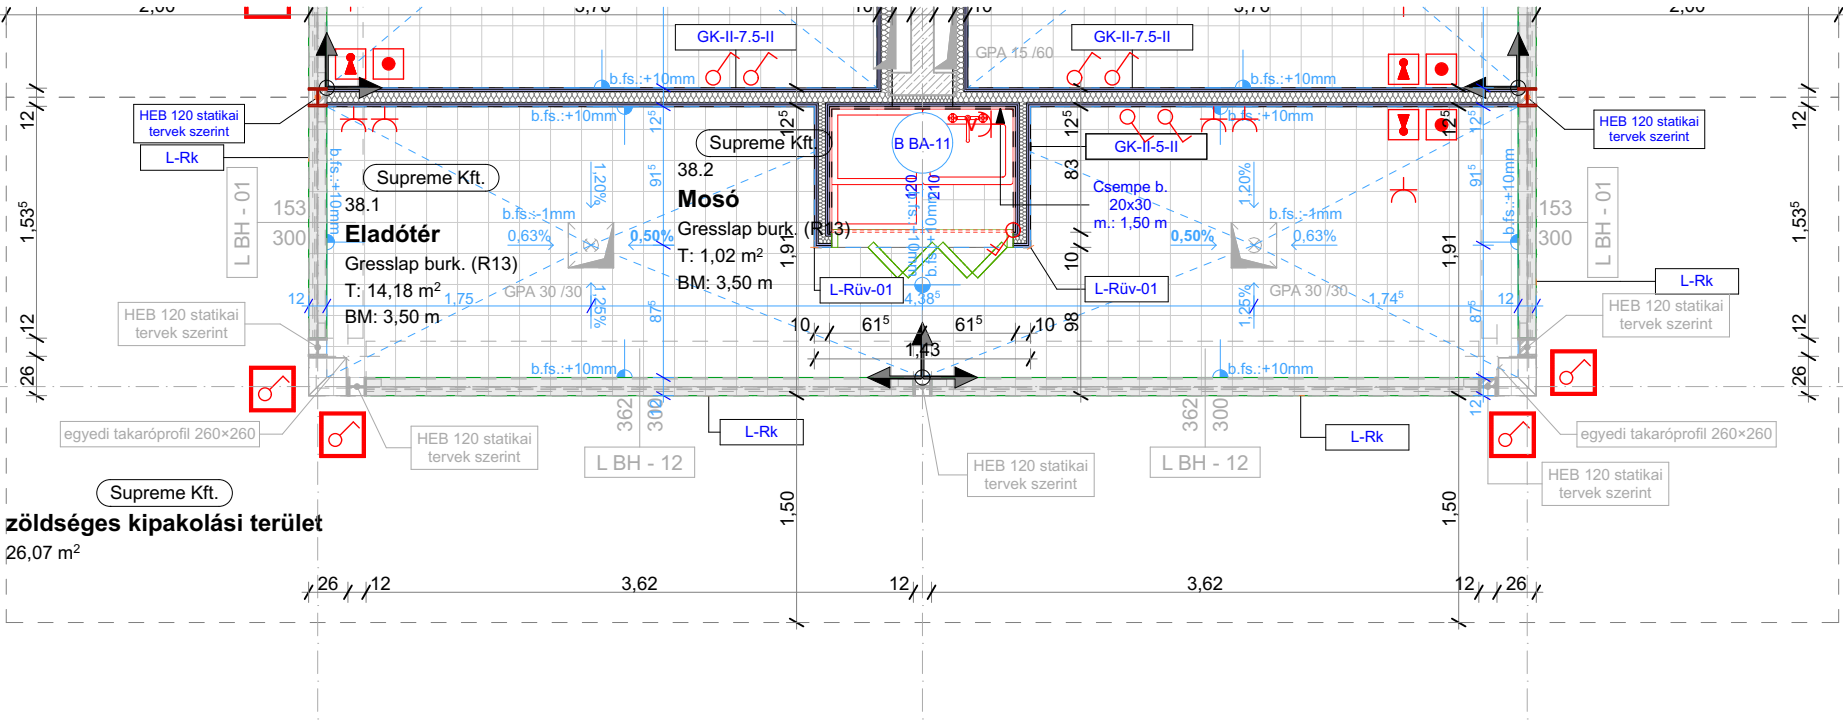

Bérlői földszinti alaprajz

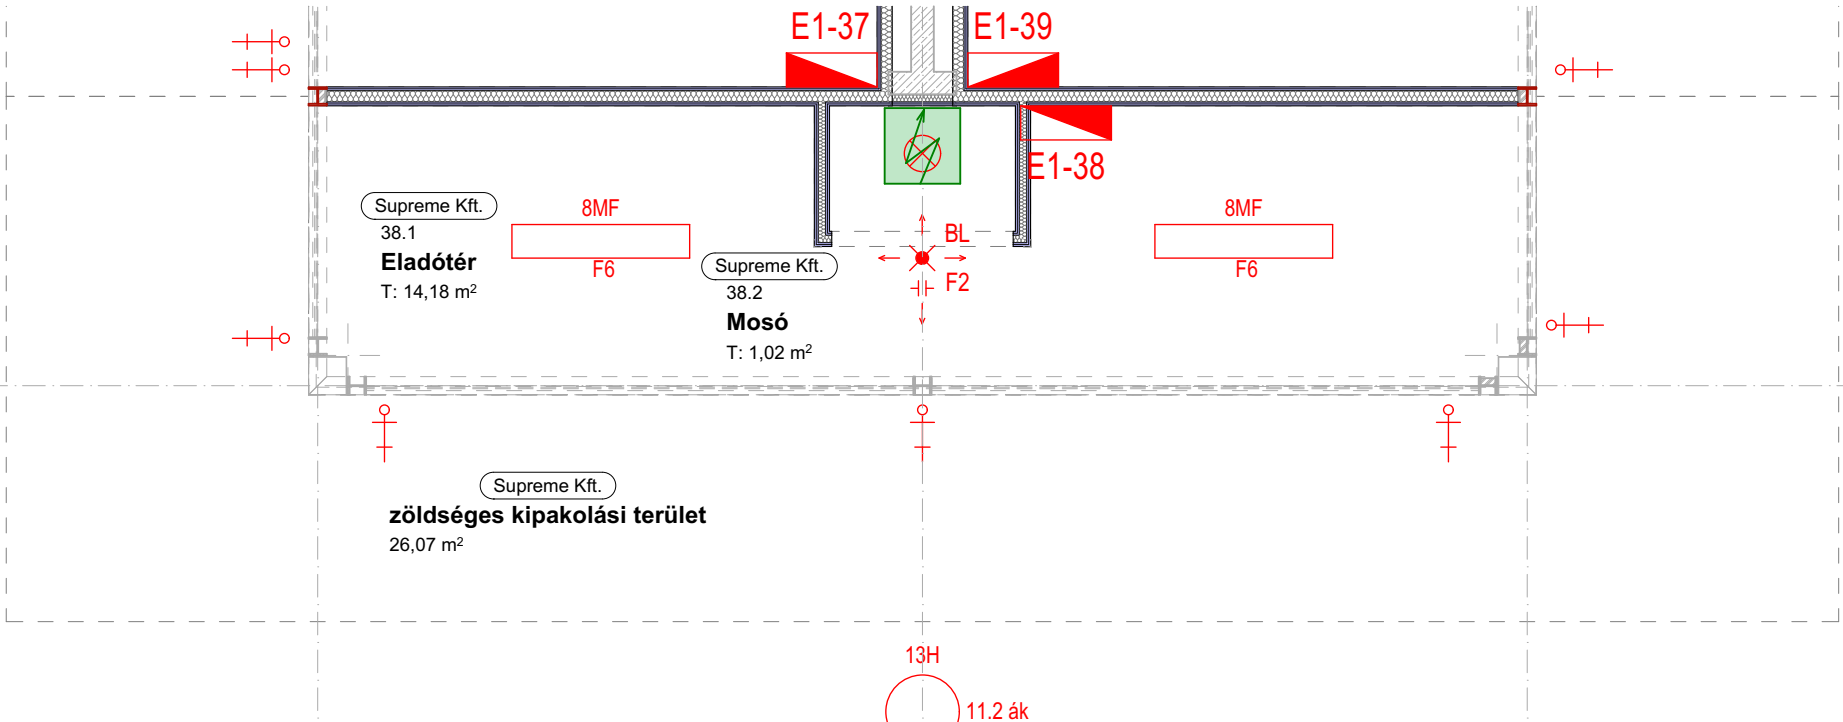

Bérlői állmenyezeti terv